



Типовая душевая 0151

План примыканий (типовые решения)

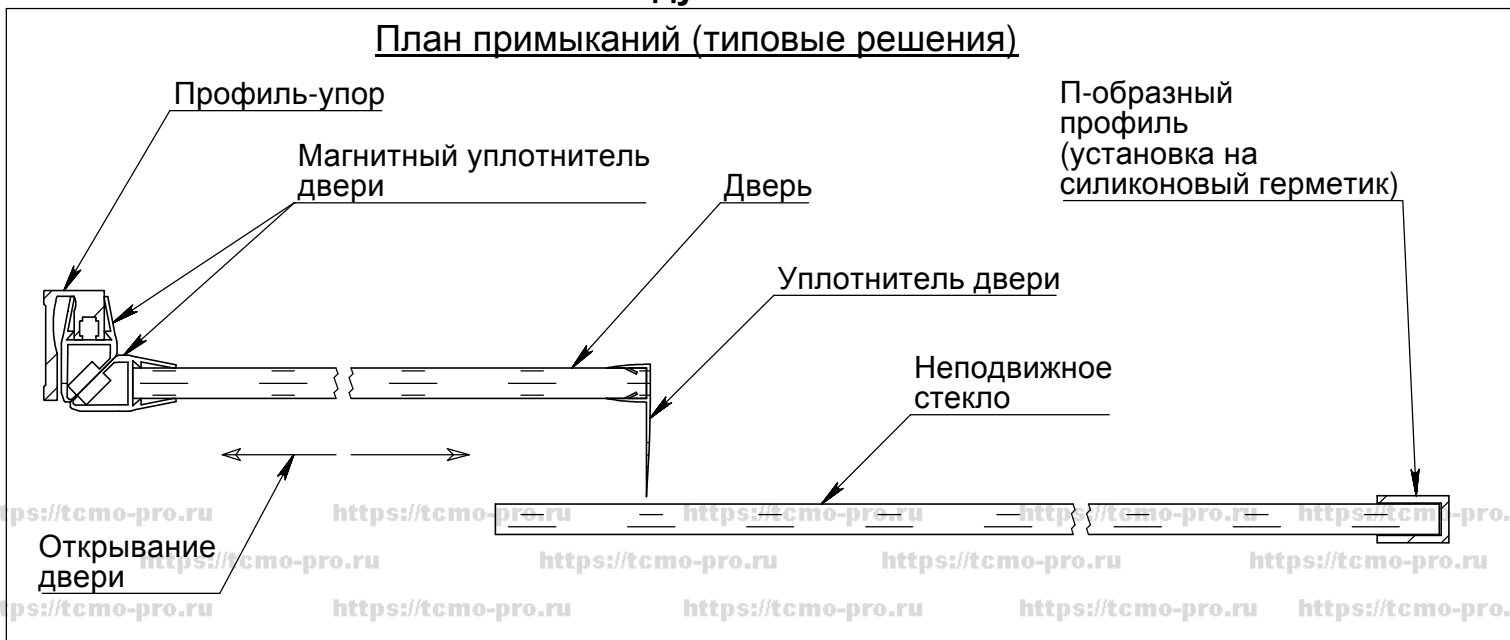

Примыкания к борту поддона (типовые решения)

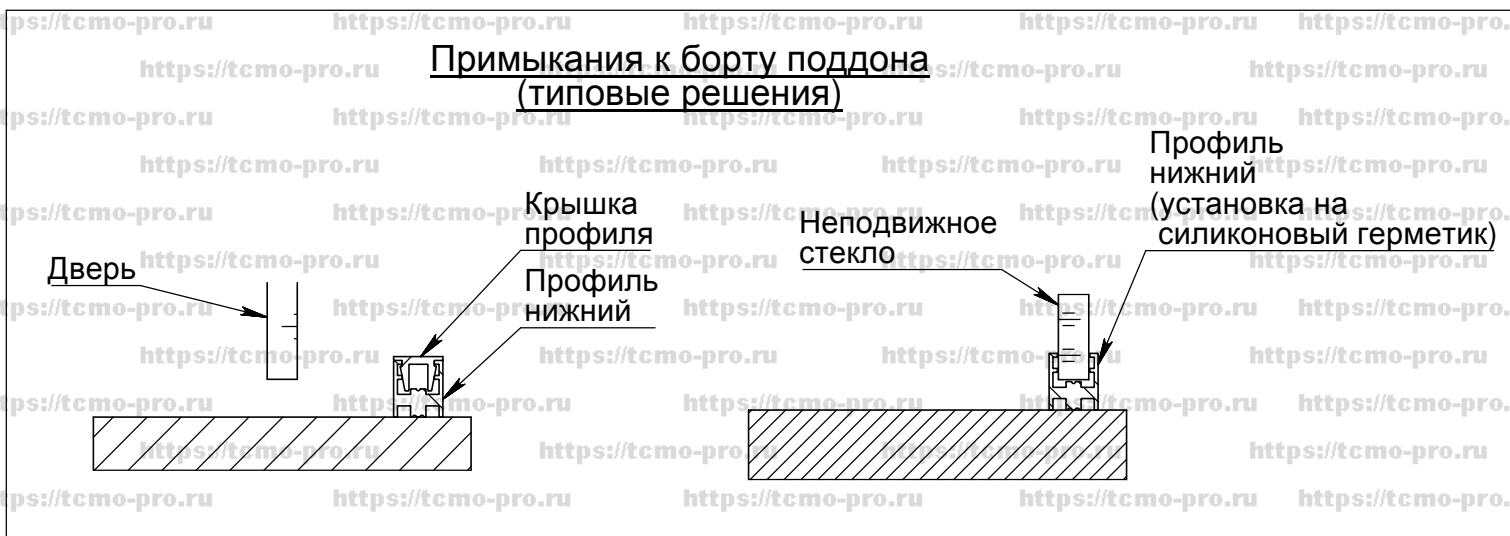

Альтернативное примыкание двери к стене

